


	largur inferior	superior	esquerda	direita
J1	1,00	0,90	2,40	0,55
J2	1,00	0,90	2,40	0,55
J3	0,60	1,90	3,00	centro
J4	1,00	0,90	2,40	0,55
J5	1,00	0,90	2,40	1,20
J6	1,30	0,70	2,70	centro
J7	1,30	0,70	2,70	centro
J8				
J9	0,45	0,70	3,30	0,40
J10	0,45	0,20	3,30	0,40
J11	0,45	0,20	3,30	0,40
J12	0,45	0,20	3,30	0,40
J13	1,50	2,20	2,70	0,20
J14	3,00	0,10	2,70	0,90
J15	2,55	0,10	2,70	0,00
J16	2,50	1,15	2,70	2,90
J17	1,50	2,20	2,70	1,00
J18	1,50	2,20	2,70	3,00
J19	1,50	2,20	2,70	2,40
J20	1,50	2,20	2,70	0,40
J21	1,50	1,05	1,40	3,00
J22	1,50	1,05	1,40	2,40
J23	1,50	1,05	1,40	0,40
J24	1,50	2,20	2,70	0,80
J25	1,50	2,20	2,70	0,00
J26	1,50	2,20	2,70	0,00
J27	1,50	2,20	2,70	0,00
J28	1,50	2,20	2,70	0,00
J29	1,50	2,20	2,70	0,20
J30	1,50	2,20	2,70	0,20
J31	2,00	0,10	2,70	0,20
J32	1,50	2,20	2,70	centro
J33	1,50	2,20	2,70	centro
J34	1,50	2,20	2,70	0,60
J35	1,50	2,20	2,70	centro
J36	1,50	2,20	2,70	0,60
J37	1,80	0,10	2,70	0,60
J38	1,80	0,10	2,70	0,60
J39	1,50	2,20	2,70	0,20
J40	1,50	2,20	2,70	0,20
J41	1,50	2,20	2,70	0,20
J42	1,50	2,20	2,70	0,20
J43	0,45	0,20	3,30	0,40
J44	2,00	1,30	2,10	1,00
J45	0,90	2,20	2,70	centro
J46	1,50	1,05	1,40	centro

	largura	alta	esquerda	direita
P1	1,80	2,40	centro	centro
P2	1,80	2,40	centro	centro
P3	2,85	2,62	centro	centro
P4	2,85	2,62	centro	centro
P5	0,90	2,10	centro	centro
P6	0,90	2,10	centro	centro
P7	0,75	2,10		0,30
P8	0,70	2,10	0,525	
P9	3,20	2,70	centro	centro
P10				
P11	0,90	2,10		0,00
P12	0,90	2,70		0,00
P13	0,70	2,10	centro	centro
P14	0,75	2,10		0,20
P15	0,90	2,10		0,00
P16	0,70	2,10		0,80
P17	2,10	2,70	centro	centro
P18	2,10	2,70	centro	centro
P19	0,90	2,10	0,10	
P20	0,70	2,10	0,70	
P21	1,00	2,10	centro	centro
P22	3,80	2,10	centro	centro
P23	0,80	2,10	0,10	
P24	0,70	2,10	0,10	
P25	0,80	2,10		0,10
P26	1,85	2,70	centro	centro
P27	3,80	2,10	centro	centro
P28	2,10	2,70		0,00
P29	2,10	2,70		0,00
P30	1,85	2,70		0,00
P31	0,70	2,10	1,00	
P32	0,70	2,10		

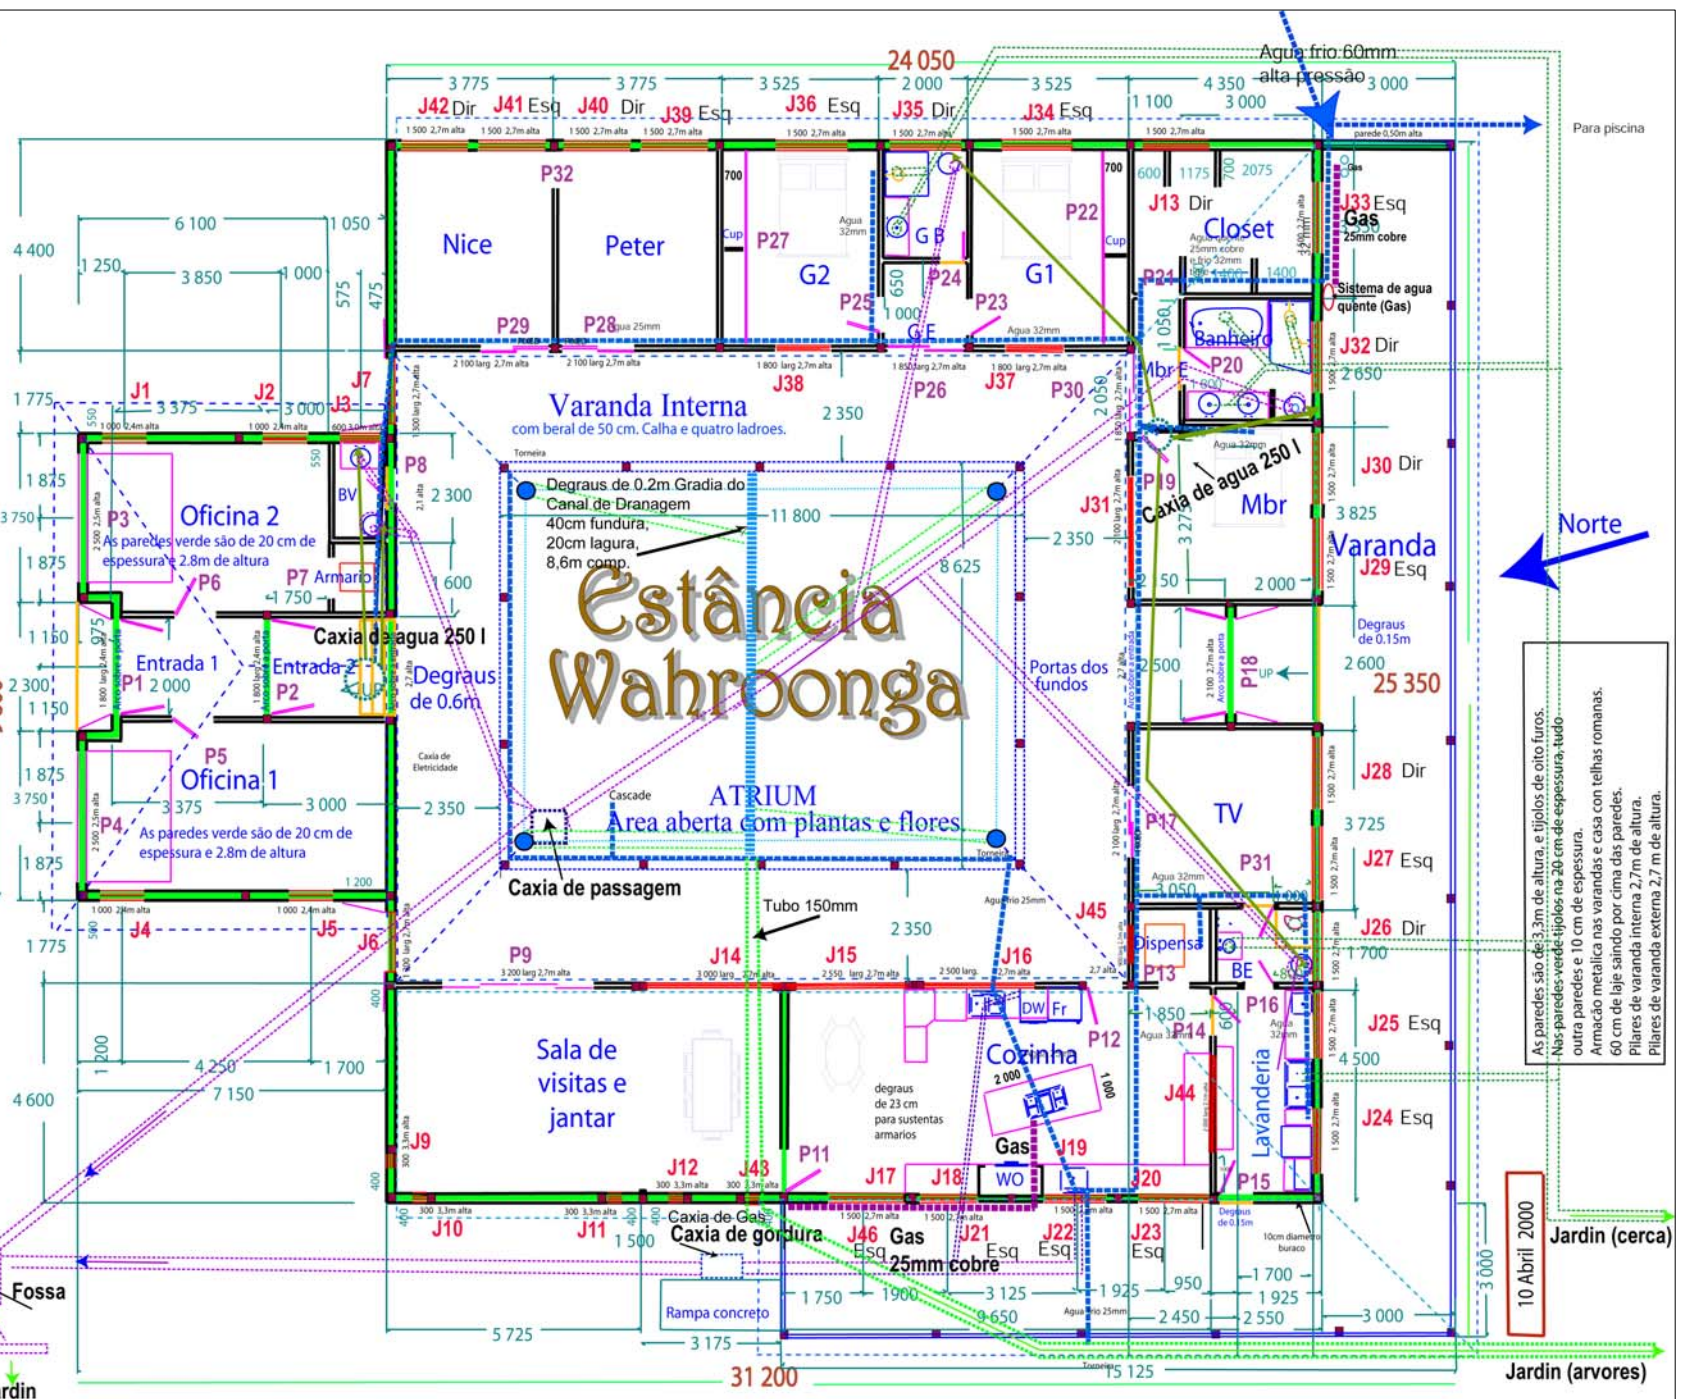

As paredes são de 3,3m de altura, e tijolos de oito furos.  
 Nas paredes verde tijolos na 20 cm de espessura, tudo  
 outra paredes e 10 cm de espessura.  
 Armazém metálica nas varandas e casa com telhas romanas.  
 60 cm de laje saindo por cima das paredes.  
 Pilares de varanda interna 2,7m de altura.  
 Pilares de varanda externa 2,7 m de altura.

10 Abril 2000

Jardim (cerca)  
 Jardim (arvores)